


BALEN

BALEN 2° AFDELING SECTIE B

VERKAVELING "RUSVEN"

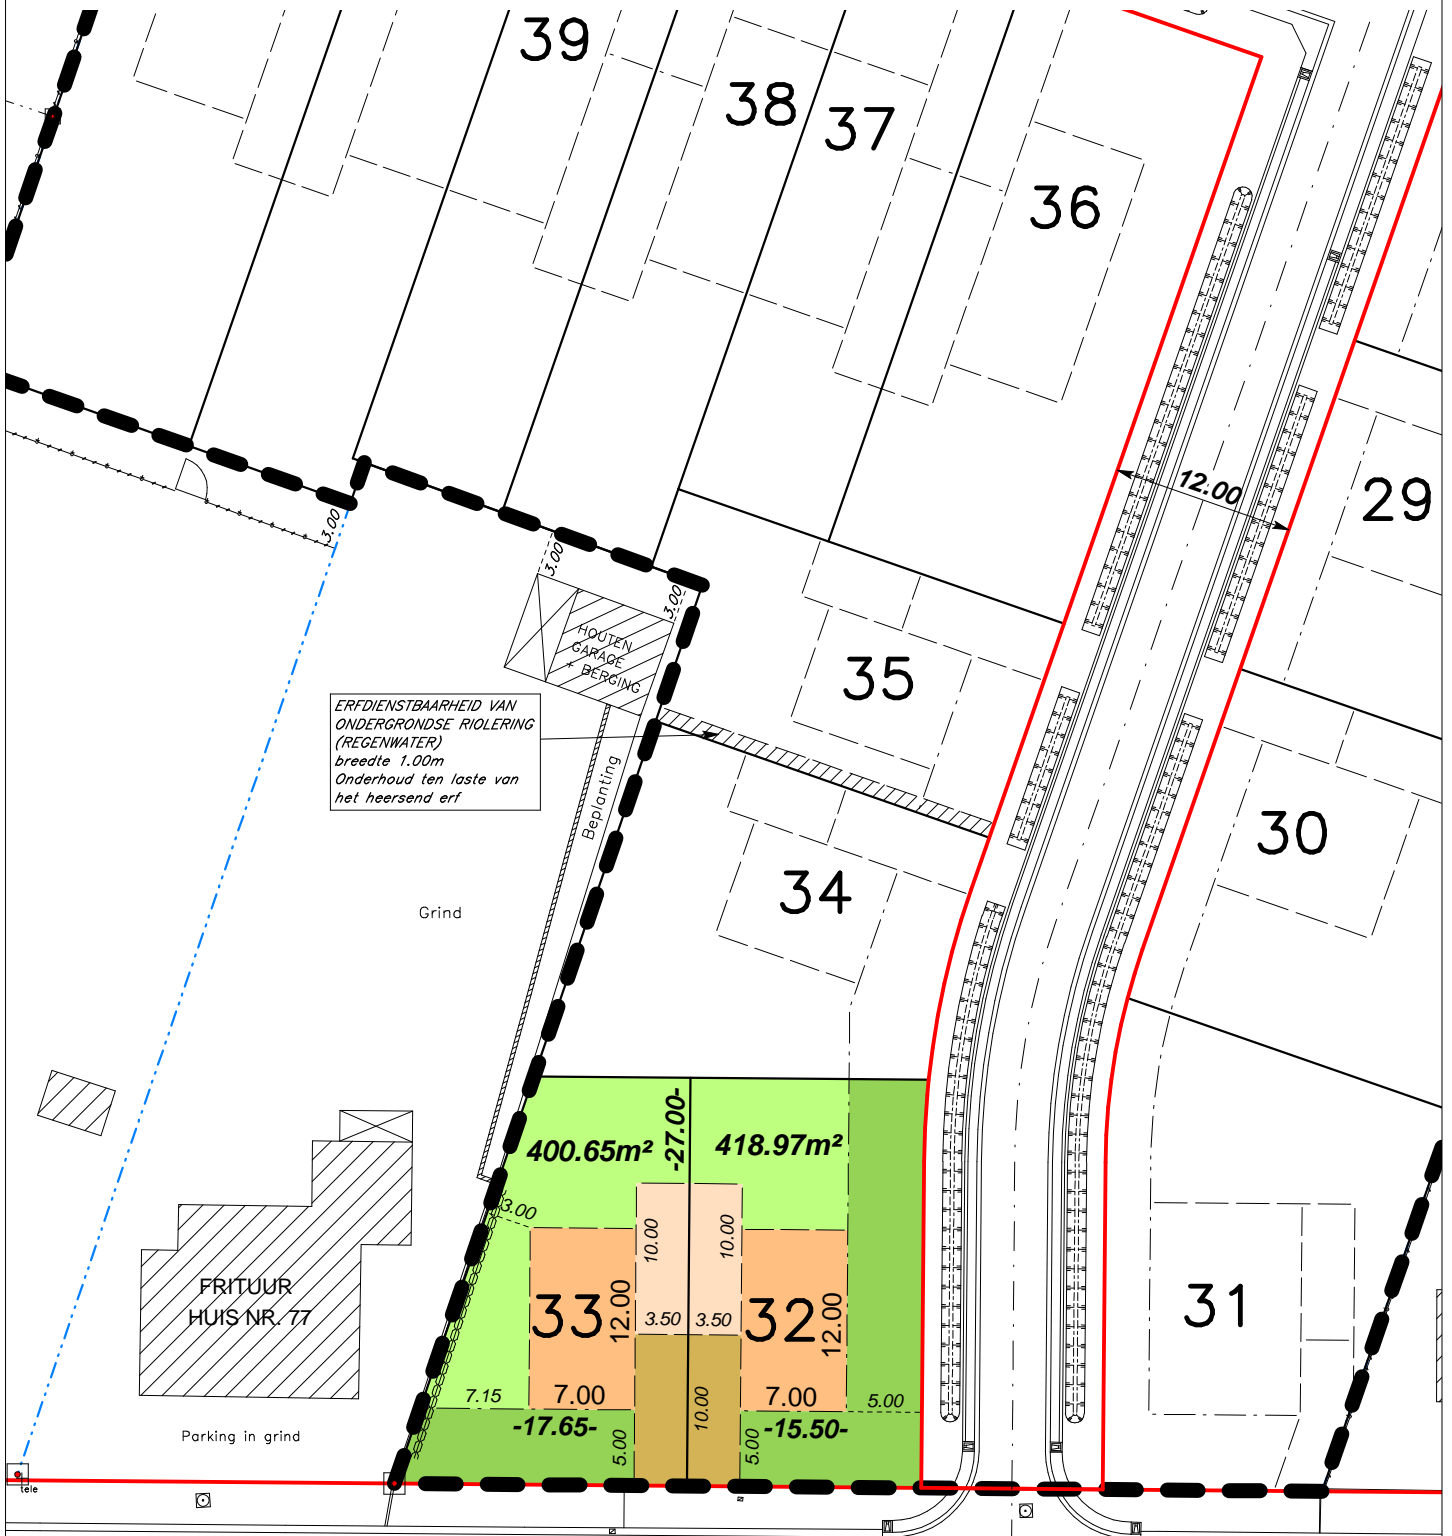

KAPELSTRAAT