

gemeente KASTERLEE



2° afdeling Lichtaart

sectie D perceel nr. 223/C/26

Verkavelingsplan

Lot 1: bouwgrond voor vrijstaande bebouwing

Lot 2: bebouwd met vrijstaande eengezinswoning: uit verkaveling te houden

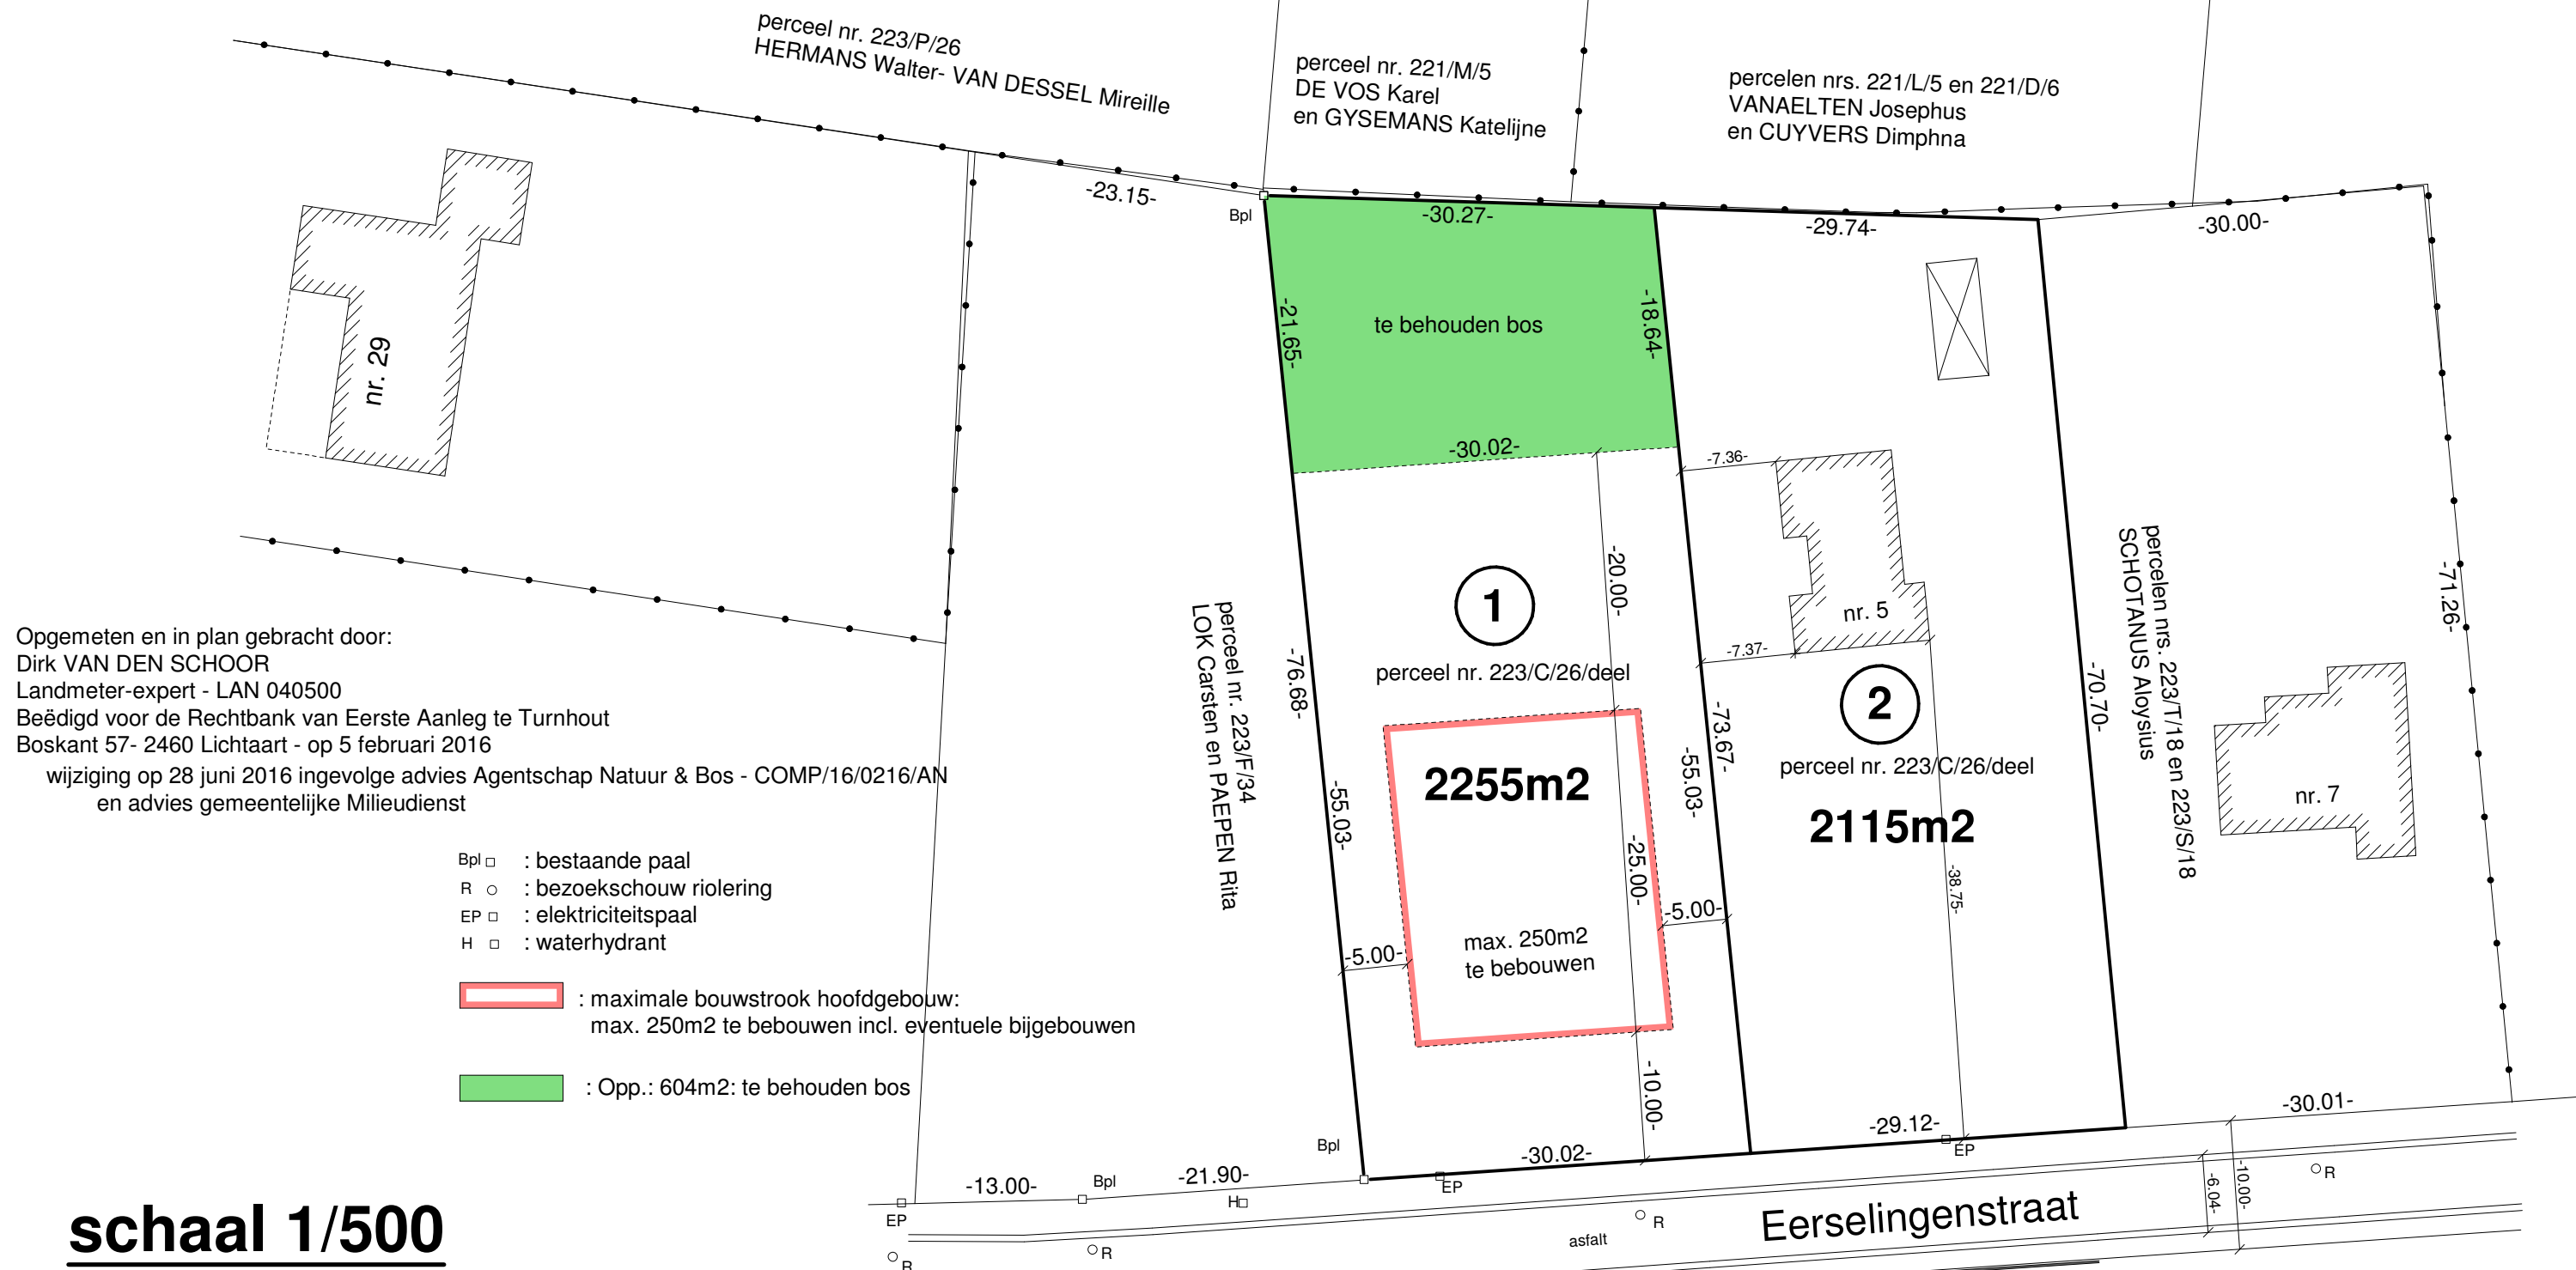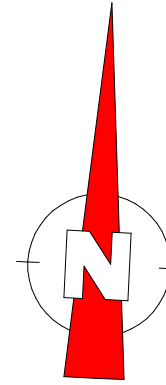

Opgemeten en in plan gebracht door:

Dirk VAN DEN SCHOOR

Landmeter-expert - LAN 040500

Beëdigd voor de Rechtbank van Eerste Aanleg te Turnhout

Boskant 57- 2460 Lichtaart - op 5 februari 2016

wijziging op 28 juni 2016 ingevolge advies Agentschap Natuur & Bos - COMP/16/0216/AN
en advies gemeentelijke Milieudienst

schaal 1/500