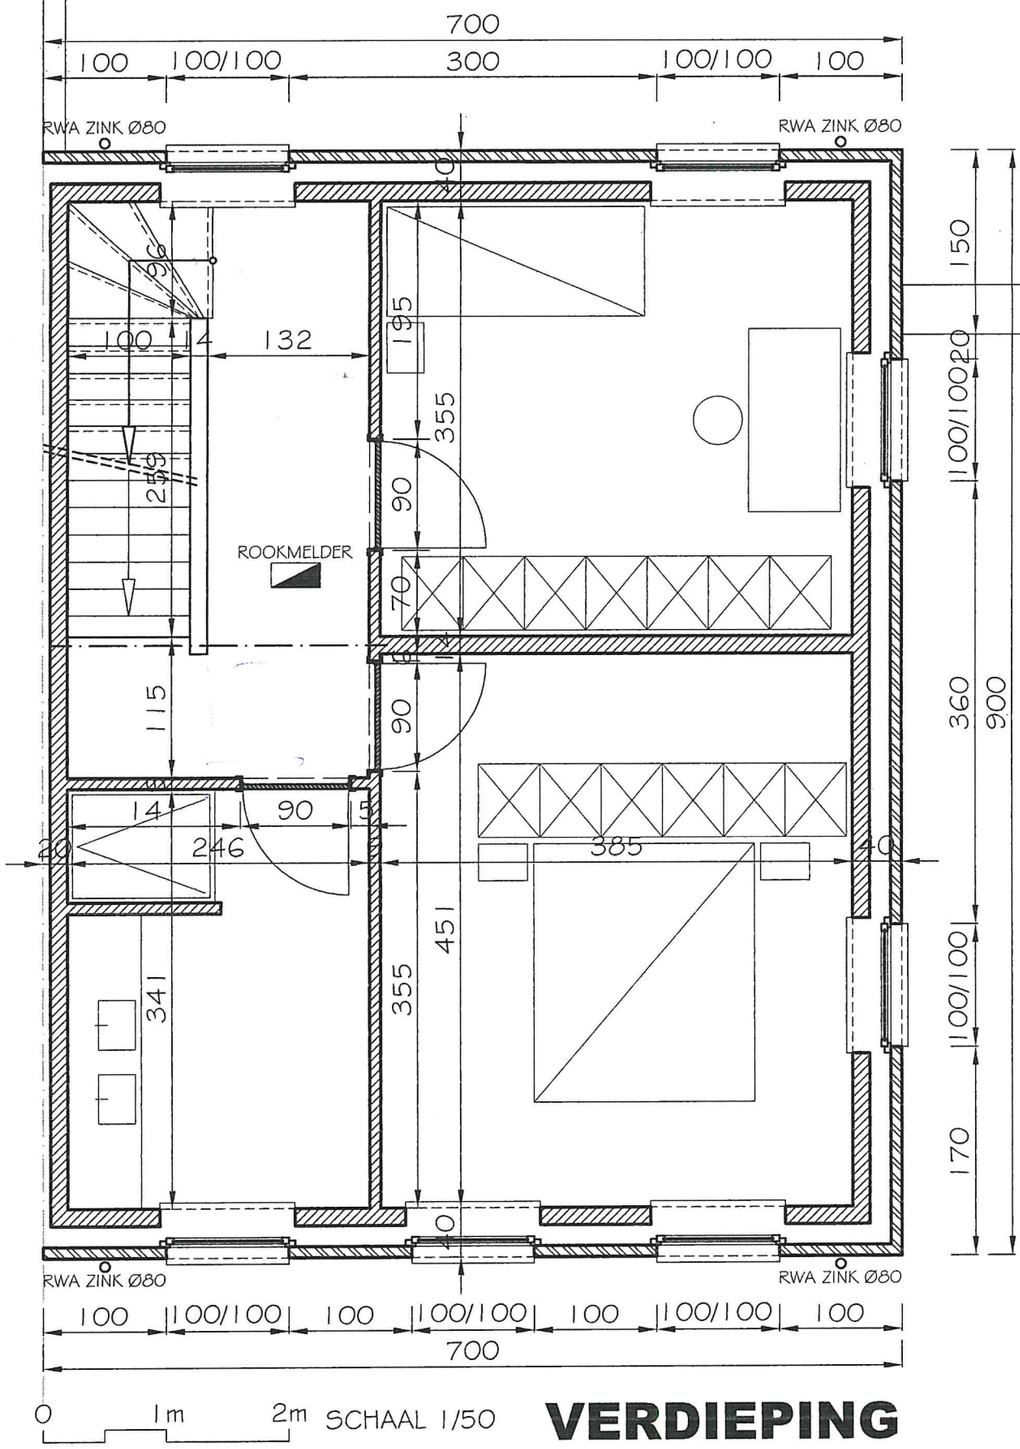
700
100
100/100
300
100/100
100
RWA ZINK Ø80
RWA ZINK Ø80
150
100/100
360
900
100/100
170
96
100
14
132
195
355
90
255
ROOKMELDER
70
115
90
14
90
5
20
246
385
40
451
355
341
RWA ZINK Ø80
RWA ZINK Ø80
100
100/100
100
100/100
100
100/100
100
700
0
1m
2m
SCHAAL 1/50

VERDIEPING